


# ПРОСТОРНИ ПЛАН ОПШТИНЕ ГОРЊИ МИЛАНОВАЦ

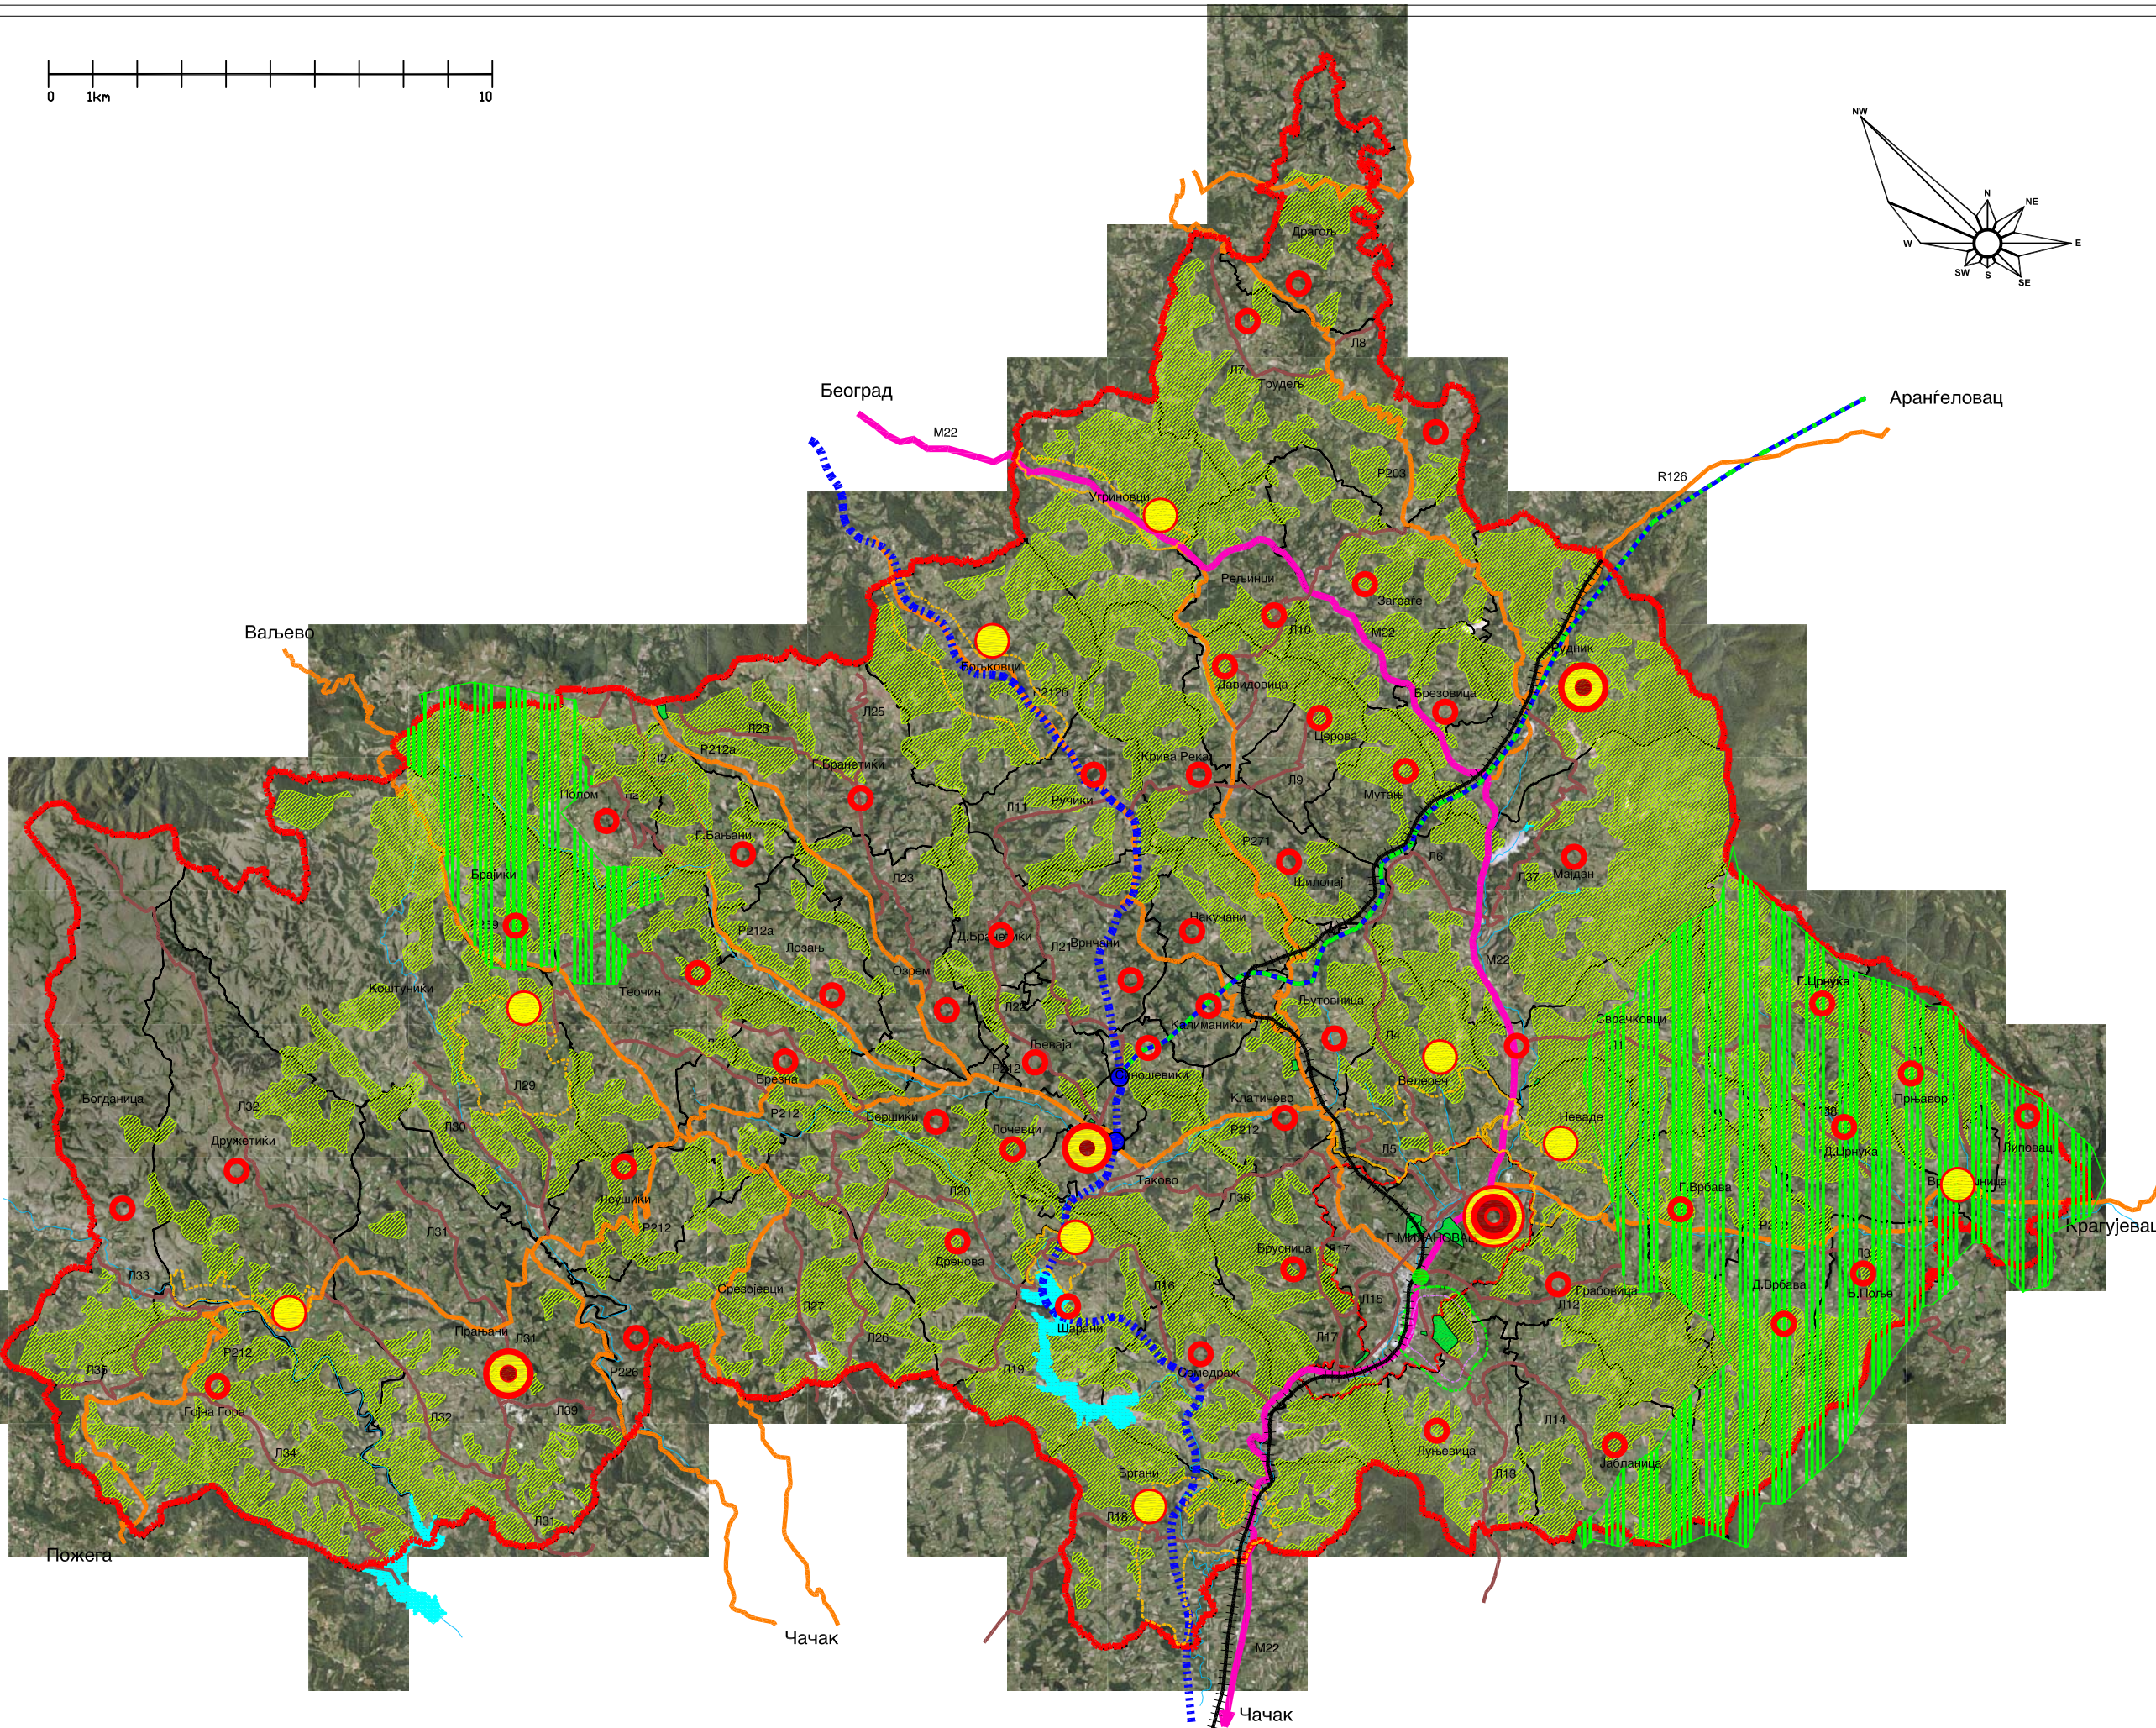

## ЛЕГЕНДА:

### ГРАНИЦЕ

- ГРАНИЦА ЗАХВАТА ПРОСТОРНОГ ПЛАНА
- ГРАНИЦА КАТАСТАРСКЕ ОПШТИНЕ
- ГРАНИЦА ГЕНЕРАЛНОГ ПЛАНА
- ГРАНИЦА ПЛАНИРАНОГ ПРОЦИЈЕЊА ГРАЂЕВИНСКОГ ПОДРУЧЈА

### ОСНОВНА НАМЕНА ПРОСТОРА

- ШУМСКО ЗЕМЉИШТЕ
- ПОЉОПРИВРЕДНО ЗЕМЉИШТЕ
- ВОДОТОКОВИ
- ПОСТОЈЕЋЕ АКУМУЛАЦИЈЕ
- ПЛАНИРАНЕ АКУМУЛАЦИЈЕ
- ДРЖАВНИ ПУТ I РЕДА
- ДРЖАВНИ ПУТ I РЕДА - АУТОПУТ Е763 - ПЛАНИРАНА ТРАСА
- ДРЖАВНИ ПУТ I РЕДА - ПЛАНИРАНА ТРАСА - (ШУМАДСКА МАГИСТРАЛА)
- ДРЖАВНИ ПУТ II РЕДА
- ОПШТИНСКИ ПУТ
- ПОСТОЈЕЋА ПЕЋЉА
- ПЛАНИРАНА ПЕЋЉА
- ОРИЕНТАЦИОНА ТРАСА ПУТЕ МИЛАНОВАЦ-АРАНЂЕЛОВАЦ-ТОПОЛАЧ-МИЛАНОВАЦ-ЧАЧАК

### МРЕЖА НАСЕЉА

- ОПШТИНСКИ ЦЕНТАР
- НАСЕЉСКИ ЦЕНТРИ
- ЛОКАЛНИ ЦЕНТРИ
- ОСТАЛА НАСЕЉА

### ПОСЕБНЕ НАМЕНЕ

- КОМПЛЕКСИ ПОСЕБНЕ НАМЕНЕ
- ГРАНИЦА ЗОНЕ ЗАБРАЊЕНЕ ГРАЂЕБЕ
- ГРАНИЦА ЗОНЕ КОНТРОЛИСАНЕ ГРАЂЕБЕ
- ШИРА ЗОНА САНИТАРНЕ ЗАШТИТЕ АКУМУЛАЦИЈЕ

### НАМЕНА ПРОСТОРА РЕФЕРАЛНА КАРТА БРОЈ 1

 <b>AP, INSTITUT ZA URBANIZAM I PROSTORNI PLANIRANJE</b>	<b>ЈАВНО ПРИБЛИЖЕЊЕ ЗА ИЗГРАЂАЊ ОПШТИНЕ ГОРЊИ МИЛАНОВАЦ</b>	
	<b>ИНВЕСТИТОР</b> ОПШТИНА ГОРЊИ МИЛАНОВАЦ	<b>ПРОЈЕКТОРАЦ</b> АП, ИНСТИТУТ ЗА УРБАНИЗАМ И ПРОСТОРНИ ПЛАНИРАЊЕ
<b>ПРОЈЕКАТОР</b> АП, ИНСТИТУТ ЗА УРБАНИЗАМ И ПРОСТОРНИ ПЛАНИРАЊЕ	
<b>САВЕТОДАВАЦ</b> АП, ИНСТИТУТ ЗА УРБАНИЗАМ И ПРОСТОРНИ ПЛАНИРАЊЕ	
<b>ДИРЕКТОР</b> АП, ИНСТИТУТ ЗА УРБАНИЗАМ И ПРОСТОРНИ ПЛАНИРАЊЕ	<b>ДИРЕКТОР</b> АП, ИНСТИТУТ ЗА УРБАНИЗАМ И ПРОСТОРНИ ПЛАНИРАЊЕ	<b>ДИРЕКТОР</b> АП, ИНСТИТУТ ЗА УРБАНИЗАМ И ПРОСТОРНИ ПЛАНИРАЊЕ